


DEPARTEMENT DES HAUTS-DE-SEINE  
**EPT Vallée Sud - Grand Paris**  
**PLAN LOCAL D'URBANISME**  
**Ville de Sceaux**  
**Plan de zonage général**

Révisé par délibération du Conseil de Territoire le 27 septembre 2016  
 Modifié le 25 septembre 2018 et 10 février 2021

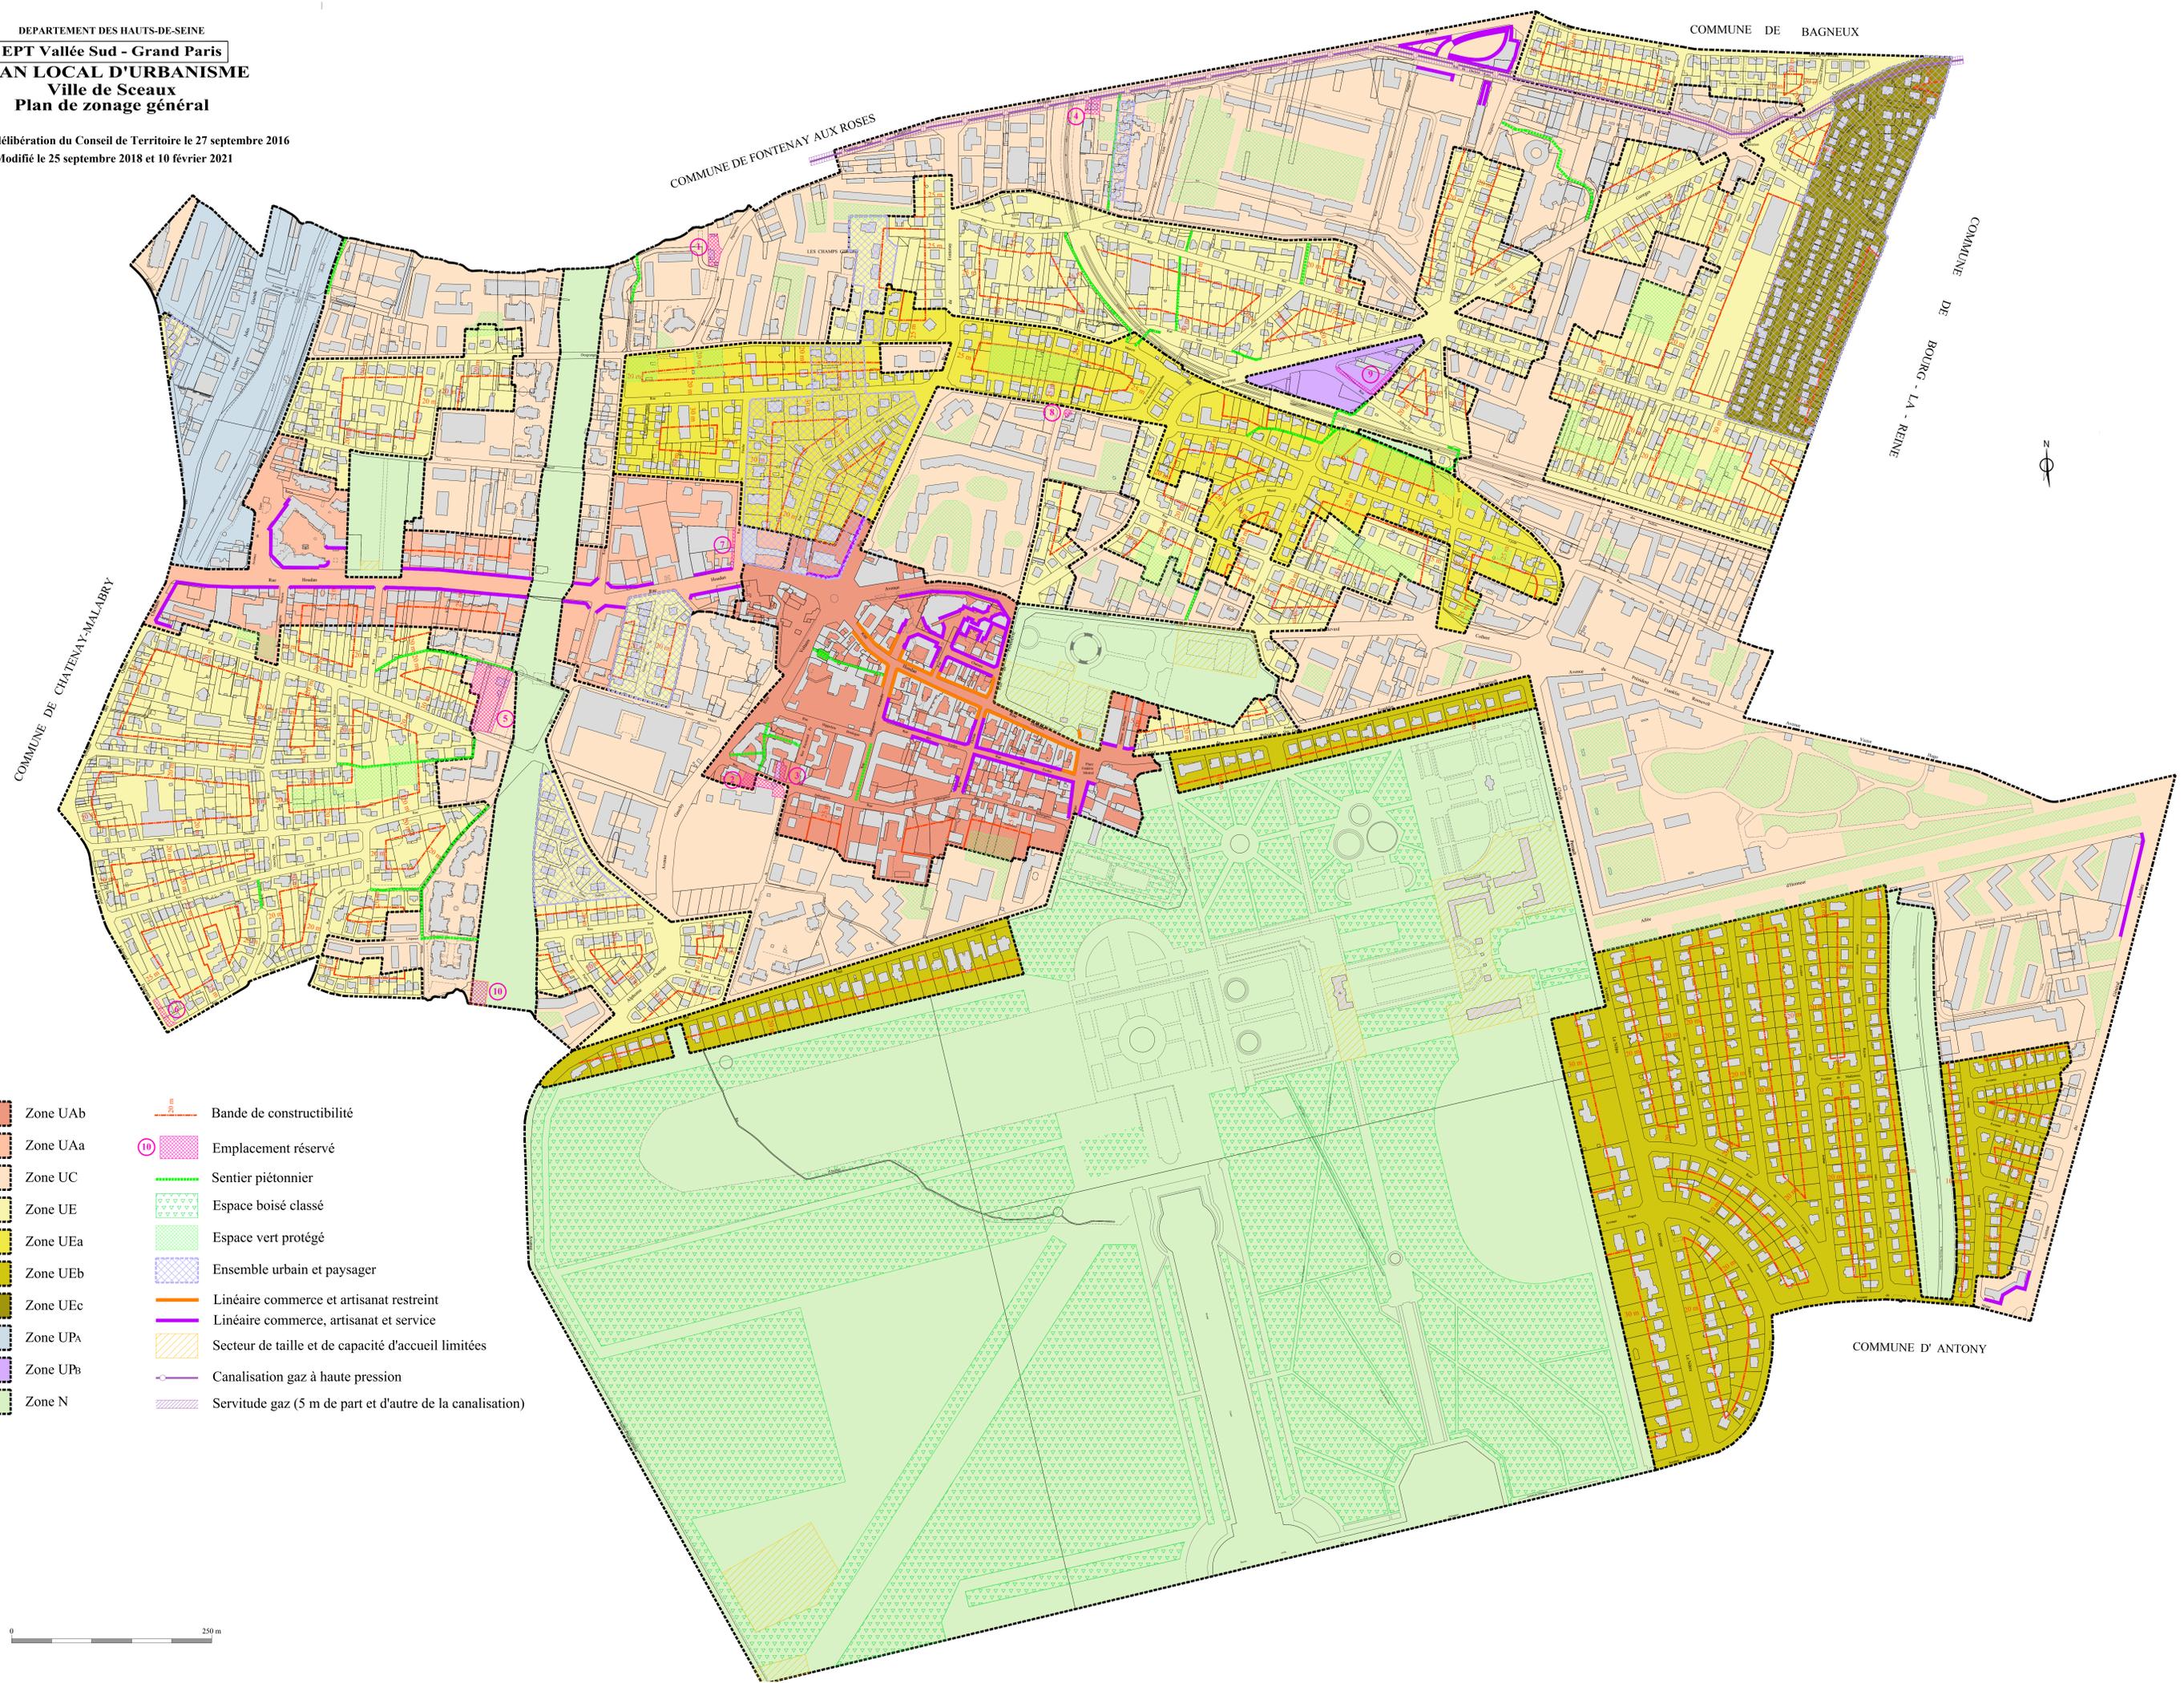

- |  |          |  |   |
|--|----------|--|---|
|  | Zone UAb |  | Bande de constructibilité                                 |
|  | Zone UAa |  | Emplacement réservé                                       |
|  | Zone UC  |  | Sentier piétonnier  |
|  | Zone UE  |  | Espace boisé classé                                       |
|  | Zone UEa |  | Espace vert protégé                                       |
|  | Zone UEb |  | Ensemble urbain et paysager                               |
|  | Zone UEc |  | Linéaire commerce et artisanat restreint                  |
|  | Zone UPa |  | Linéaire commerce, artisanat et service                   |
|  | Zone UPb |  | Secteur de taille et de capacité d'accueil limitées       |
|  | Zone N   |  | Canalisation gaz à haute pression                         |
|  |          |  | Servitude gaz (5 m de part et d'autre de la canalisation) |

0 250 m