S2EGI
2 Square Jean Monnerot - Les Grands Coudrais
41400 SEVE
☎ : 06 70 45 60 80 - p : 01 85 72 07 07
info@ingenierie@s2egi.fr

ARTICLE 49
D321/049345

VILLE DE SCEAUX
DIRECTION DES SERVICES TECHNIQUES
Place de Sceaux
92330 SCEAUX
☎ : 01 46 61 83 00 - p : 01 46 61 83 08

Monsieur,
En exécution de l'article 49 du décret du 29 Juillet 1927 modifié par ceux du 28 Mars 1935 et du 14 Août 1975, nous avons l'honneur de vous informer que sauf opposition de votre part intéressée directement à l'ingénieur en chef chargé du contrôle des distributions d'énergies électriques avec copie à l'ingénieur en chef du service visité indiqué ci-dessus dans un délai de 21 jours à compter de l'envoi de la présente lettre, nous exécuterons selon les prescriptions techniques en vigeur, les travaux ci-dessous désignés, conformément aux renseignements fournis ci-après.

Nature des travaux : **ENFOUISSEMENT DU RESEAU**

Adresse : **RUE DES CLOS SAINT MARCEL ET RUE MADEMOISELLE MARS**
A SCEAUX

Concession : Distribution publique — 1ère Catégorie 240/400V — ~~2ème Catégorie 15KV 20KV~~

SERVICES A INFORMER

- ❑ Contrôle DEE
- ❑ Ingénieur TPE
- ❑ Services Techniques
- ❑ EDF informé par nos soins
- ❑ EDF RTE
- ❑ RATP
- ❑ GDF
- ❑ EDF DPT
- ❑ Télécom
- ❑ France Télécom
- ❑ SNCF
- ❑ SUDAC
- ❑ Compagnie des eaux
- ❑ Eaux et Assainissement
- ❑ Service des sites
- ❑ Service de la navigation
- ❑ Service des canaux
- ❑ Services départ.

POSTE	DEPART / DEPOLE	
	Existant	à créer
CLOS SAINT MARCEL	9	

RESEAUX BTA				
Nature	Section	V. privée	V. publique	Dépose
Alu	3x150+70		365 m	
Alu	4x35		250 m	
Torsadé	70			250 m
Torsadé	35/25			60 m
Cu	48			120 m
Tranchée			370 m	

SUPPORTS		
Nature	Posés	Déposés
Beton	7	
Bois	9	

ORGANES BTA A POSER																			
REMBT			GRILLE			BOITE					COFFRETS								
3 P	3 P	1 P	FKI	Eclat	FC	Bris	Del	Jonc	3D	Soc	522	1x-11	Cible	1x-11
0	0	2	1	0	0	3	6	3	0	2	0	13	0	0

LEGENDE			
Ouvrage	Souterrain	Aérien	Concession
Existant		Nu haubanné	EDF GDF
Projeté			Eau PT
Remplacé			
Déposé			Divers (voir legende)

	Fourreau	Support Bois	Support Beton	Coffret	Boîte
Existant					
Projeté					

Etudié et dessiné par :
S2EGI
Le 8 septembre 2017
Dossier suivi par :
Monsieur José Martinez
06.79.50.69.30

Visa Le :

LEGENDES

LEGENDE RESEAUX EXISTANTS:

- FT 24mm FT 24mm — Réseau télécommunication
- RDIS 24mm RDIS 24mm — Réseau vidéo
- Gaz 24mm Gaz 24mm — Réseau gaz
- 100N — Réseau gaz abandonné
- EAP 24mm EAP 24mm — Réseau eau potable
- EAP abandonné — Réseau eau potable abandonné
- EP 24mm EP 24mm — Réseau d'assainissement EP
- EU 24mm EU 24mm — Réseau d'assainissement EU
- EU abandonné — Réseau d'assainissement Unitaire
- HTA 24mm HTA 24mm — Réseau électricité HTA
- BT 24mm BT 24mm — Réseau électricité BT
- EDP 24mm EDP 24mm — Réseau éclairage public/SLT

LEGENDE RESEAUX PROJETES:

ELECTRICITE :

- Coffret EDF BT existant
- Câble BT projeté 4x35 Alu
- Câble BT projeté 3x150+70 Alu
- Coffret projeté
- Grille FC projeté
- Coffret 3D projeté
- REMBT projeté
- Boite JDD / JDL
- Poteau projeté
- Mise à la terre

Travaux sous tension

E - existant	DR - Déposer reposer
P - à poser	Rnt - renvoyé total
D - à déposer	Rnp - renvoyé partiel
J - à lts	Rel - à rallonger
AS - aérien sauf	Point de creature

Plan de Situation	
Plan avant et après au 1/1000	
Projet au 1/250	

NOTA IMPORTANT

1 - La pose de fourreaux est à prévoir en cas de traversée de chaussée et d'ouvrages particuliers (Exemple : un accès pour véhicules). Les câble BT sera déroulé en tranchée ouverte sauf cas particulier à la demande des concessionnaires.
2 - Il est tolèré que le câble qui alimente un client soit mis sous fourreau. Le diamètre de celui-ci sera défini par la section du câble. Le fourreau appartiendra au client et devra être posé par ses soins. Le câble fourni par les Concessionnaires.
4 - Les intervenants doivent envoyer les DICT 15 jours avant les travaux en AR.
5 - Les intervenants doivent avoir les réponses aux DICT en permanence sur le chantier.
6 - En application de la loi des dommages est à déterminer sur le chantier par symbiose manuel.
7 - Si position ou le tracé des ouvrages ou à matériel d'ouvrage ne sera mis en cause suite à un incident survenu lors des travaux sur les réseaux des concessionnaires.

AVANT TRAVAUX
Echelle 1/1000

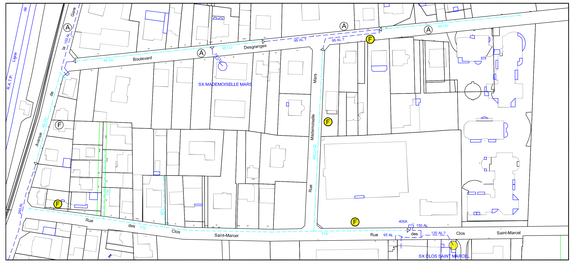

APRES TRAVAUX
Echelle 1/1000

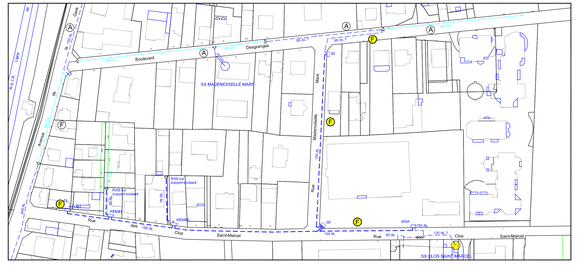

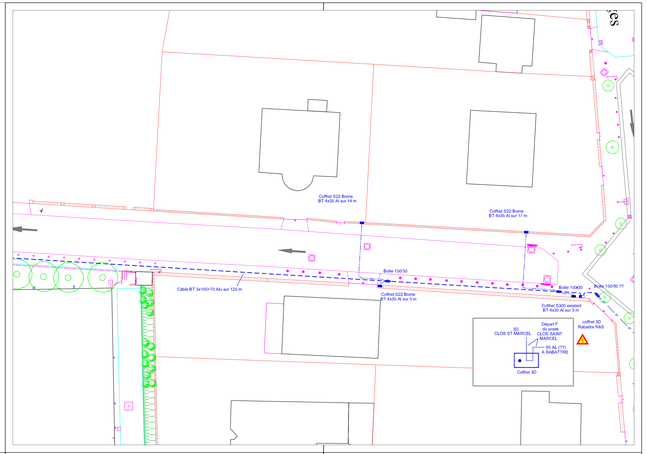
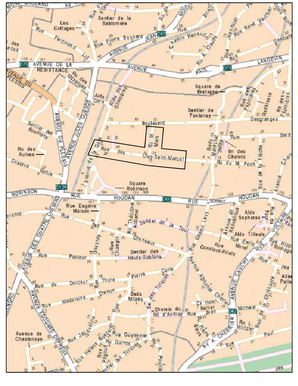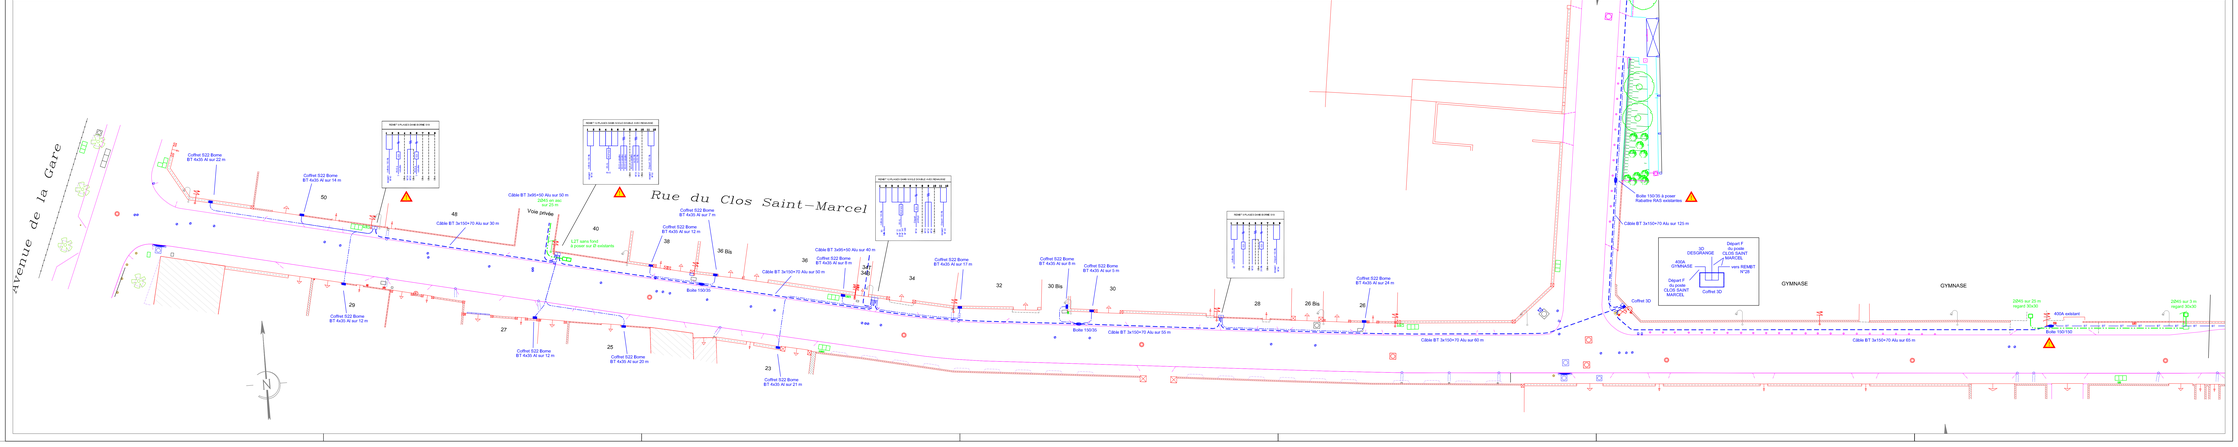
PLAN DE SITUATION