

SCEAUX

(92330 - Hauts-de-Seine)


Rue Houdan
Rue Voltaire

ILOT 1


Cadastre : Section K n° XXX
(Parcelle à créer sur le domaine public)

PLAN DE DIVISION EN VOLUMES IMMOBILIERS

Plan n° 1 : DU TREFONDS AU PREMIER SOUS-SOL

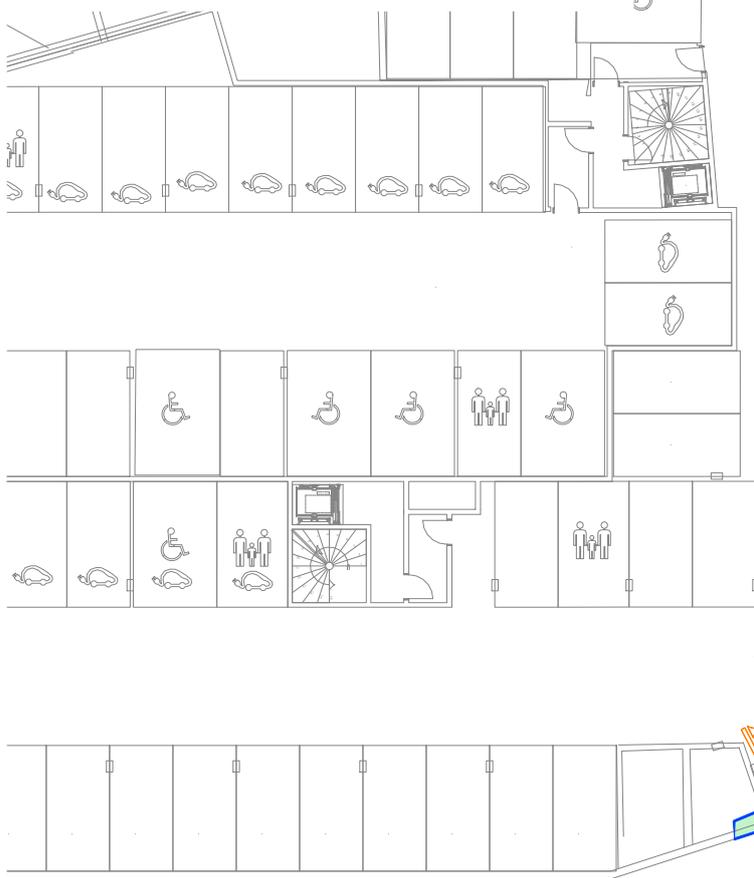


LEGENDE	
	Limite foncière
	Limite de volume
	Limite de fraction
$22,50$	Altitude supérieure du volume (∞ = sans)
$18,70$	Altitude inférieure du volume (∞ = sans)
	Limite à l'axe médian du bâti existant
	Appartenance du mur

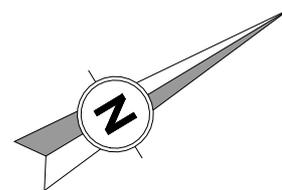

Rue
Houdan

Rue
Voltaire

Mission : M21/002652 - Lieu : LI/0022215 - Indice : E
Date : Décembre 2021 - Resp : MF/PM

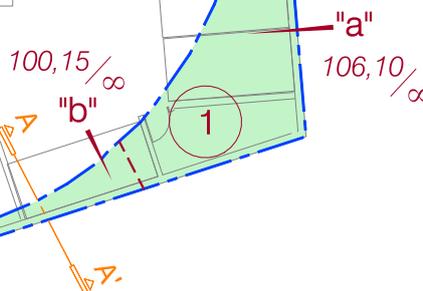

GEXPERTISE CONSEIL

www.gexpertise.fr

Bureaux secondaires

Siège social : Sèvres
conseil@gexpertise.fr
+33 1 46 26 14 23

Toulon
paca@gexpertise.fr
+33 4 94 20 38 55


Lille
nord@gexpertise.fr
+33 3 66 72 61 28

Bordeaux
aquitaine@gexpertise.fr
+33 5 57 51 41 15

Nota :

- Plans projet phase PC, transmis les 9 août, 10 septembre, 15 et 28 octobre et 3 novembre 2021, établis par CoBe, Architectes à PARIS, complétés et annotés, afin d'être annexés à l'état descriptif de division en volumes immobiliers par GEXPERTISE CONSEIL, Géomètres-Experts à SEVRES.

Echelle 1/300

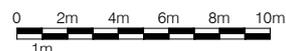

SCEAUX

(92330 - Hauts-de-Seine)


Rue Houdan
Rue Voltaire

ILOT 1


Cadastre : Section K n° XXX
(Parcelle à créer sur le domaine public)

PLAN DE DIVISION EN VOLUMES IMMOBILIERS

Plan n° 2 : REZ-DE-CHAUSSEE

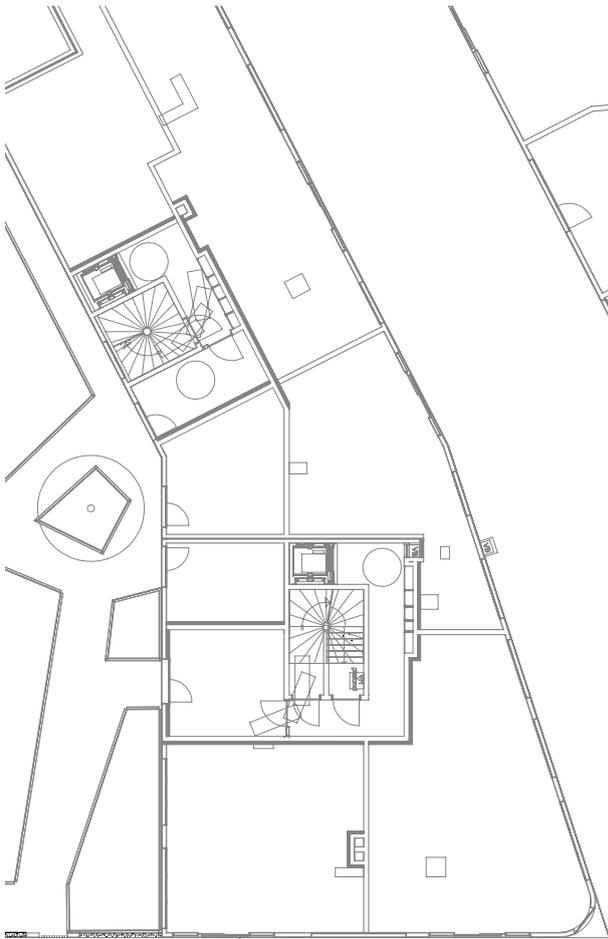

LEGENDE	
	Limite foncière
	Limite de volume
	Limite de fraction
	Altitude supérieure du volume (∞ = sans)
	Altitude inférieure du volume (∞ = sans)
	Limite à l'axe médian du bâti existant
	Appartenance du mur

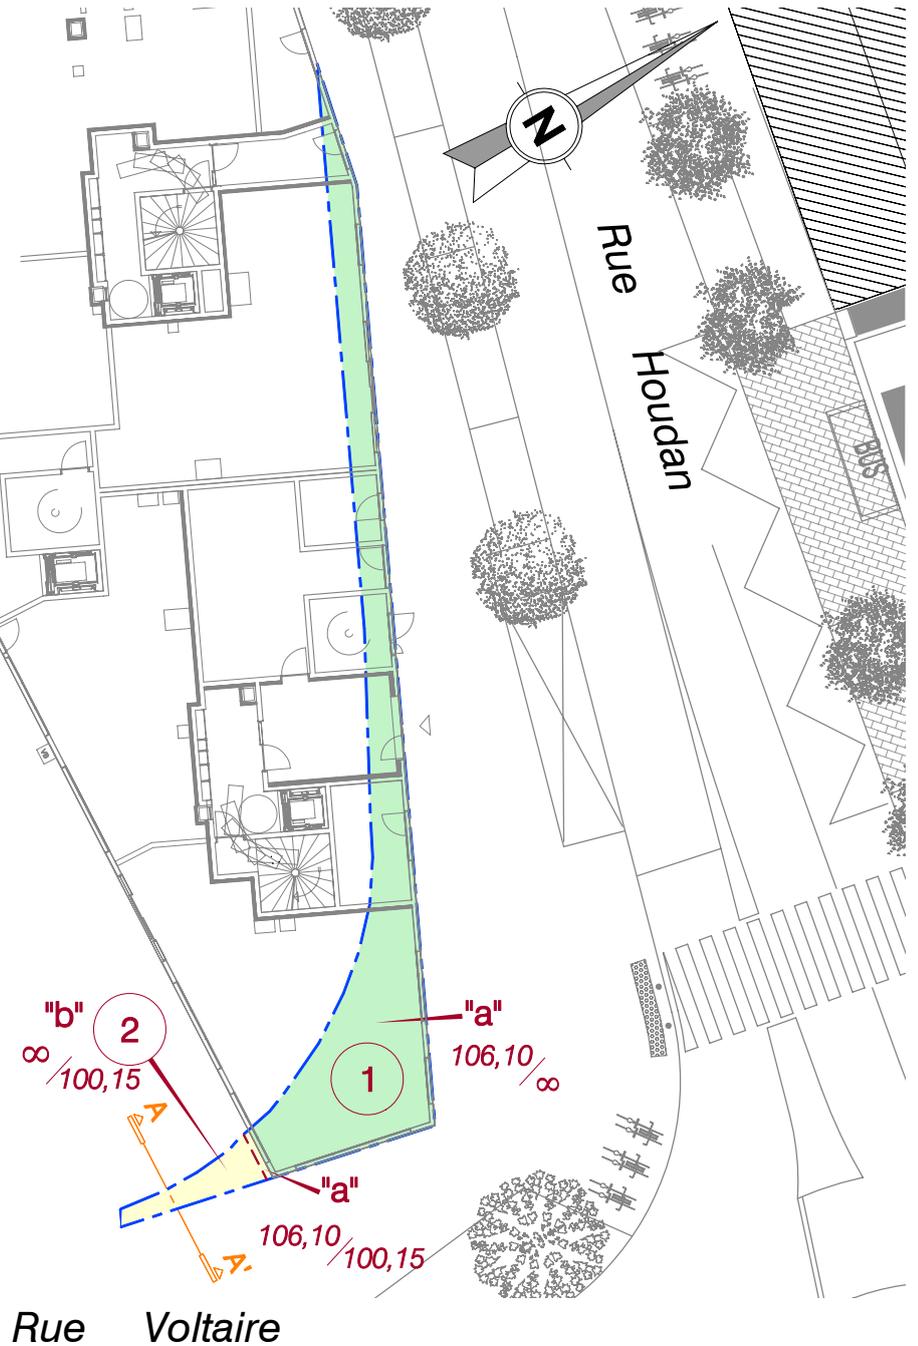

Mission : M21/002652 - Lieu : LI/0022215 - Indice : E
Date : Décembre 2021 - Resp : MF/PM



GEXPERTISE CONSEIL

www.gexpertise.fr

Bureaux secondaires

Siège social : Sèvres
conseil@gexpertise.fr
+33 1 46 26 14 23

Toulon
paca@gexpertise.fr
+33 4 94 20 38 55


Lille
nord@gexpertise.fr
+33 3 66 72 61 28

Bordeaux
aquitaine@gexpertise.fr
+33 5 57 51 41 15

Nota :

- Plans projet phase PC, transmis les 9 août, 10 septembre, 15 et 28 octobre et 3 novembre 2021, établis par CoBe, Architectes à PARIS, complétés et annotés, afin d'être annexés à l'état descriptif de division en volumes immobiliers par GEXPERTISE CONSEIL, Géomètres-Experts à SEVRES.

Echelle 1/300

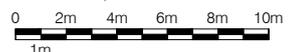

SCEAUX

(92330 - Hauts-de-Seine)

Rue Houdan
Rue Voltaire


ILOT 1

Cadastre : Section K n° XXX
(Parcelle à créer sur le domaine public)

PLAN DE DIVISION EN VOLUMES IMMOBILIERS

Plan n° 3 : DU PREMIER ETAGE AU SURPLOMB

LEGENDE	
	Limite foncière
	Limite de volume
	Limite de fraction
	Altitude supérieure du volume (∞ = sans)
	Altitude inférieure du volume (∞ = sans)
	Limite à l'axe médian du bâti existant
	Appartenance du mur

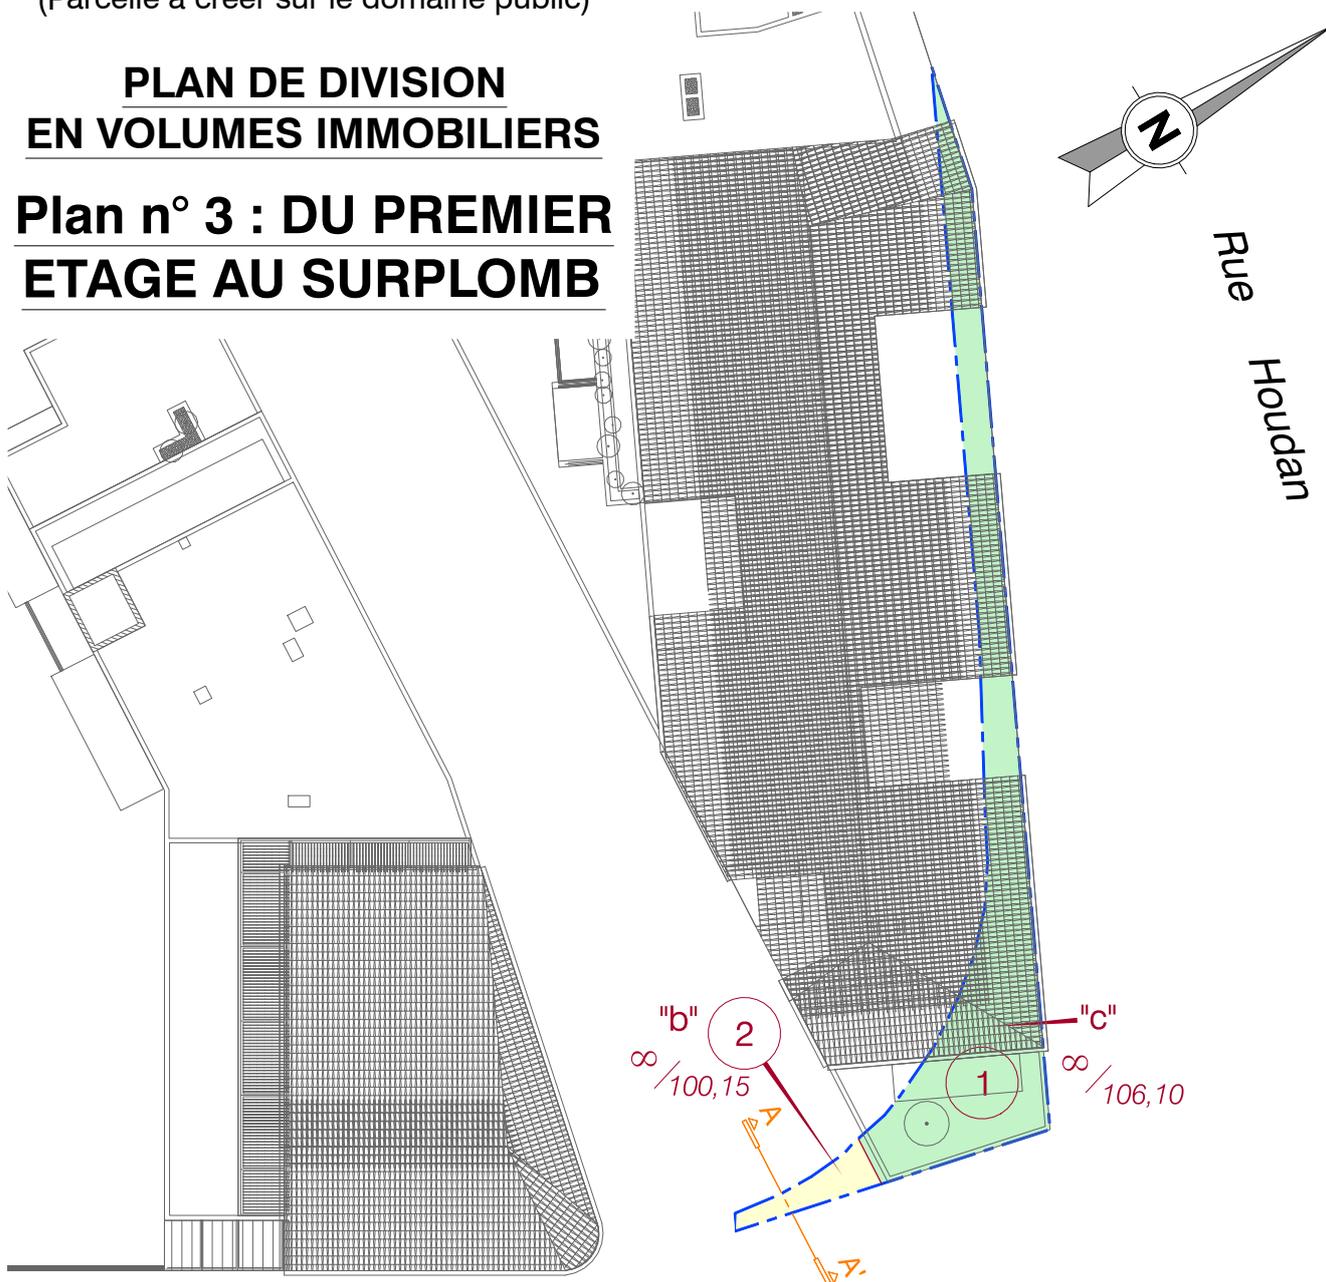

Mission : M21/002652 - Lieu : LI/0022215 - Indice : E
Date : Décembre 2021 - Resp : MF/PM

Rue Voltaire



GEXPERTISE CONSEIL

www.gexpertise.fr

Bureaux secondaires

Siège social : Sèvres
conseil@gexpertise.fr
+33 1 46 26 14 23

Toulon
paca@gexpertise.fr
+33 4 94 20 38 55


Lille
nord@gexpertise.fr
+33 3 66 72 61 28

Bordeaux
aquitaine@gexpertise.fr
+33 5 57 51 41 15

Nota :

- Plans projet phase PC, transmis les 9 août, 10 septembre, 15 et 28 octobre et 3 novembre 2021, établis par CoBe, Architectes à PARIS, complétés et annotés, afin d'être annexés à l'état descriptif de division en volumes immobiliers par GEXPERTISE CONSEIL, Géomètres-Experts à SEVRES.

Echelle 1/300

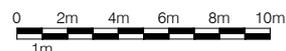

SCEAUX

(92330 - Hauts-de-Seine)

Rue Houdan
Rue Voltaire

ILOT 1

Cadastre : Section K n° XXX
(Parcelle à créer sur le domaine public)

PLAN DE DIVISION EN VOLUMES IMMOBILIERS

Plan n° 4 : COUPE AA'



PLAN DE COMPARAISON : Altitude 85,00m N.G.F.

Mission : M21/002652 - Lieu : LI/0022215 - Indice : E

Date : Décembre 2021 - Resp : MF/PM



GEXPERTISE CONSEIL

www.gexpertise.fr

Bureaux secondaires

Siège social : Sèvres
conseil@gexpertise.fr
+33 1 46 26 14 23

Toulon
paca@gexpertise.fr
+33 4 94 20 38 55

Lille
nord@gexpertise.fr
+33 3 66 72 61 28

Bordeaux
aquitaine@gexpertise.fr
+33 5 57 51 41 15

Nota :

- Plans projet phase PC, transmis les 9 août, 10 septembre, 15 et 28 octobre et 3 novembre 2021, établis par CoBe, Architectes à PARIS, complétés et annotés, afin d'être annexés à l'état descriptif de division en volumes immobiliers par GEXPERTISE CONSEIL, Géomètres-Experts à SEVRES.

Echelle 1/300

0 2m 4m 6m 8m 10m
1m